




Lageplan
1 : 200

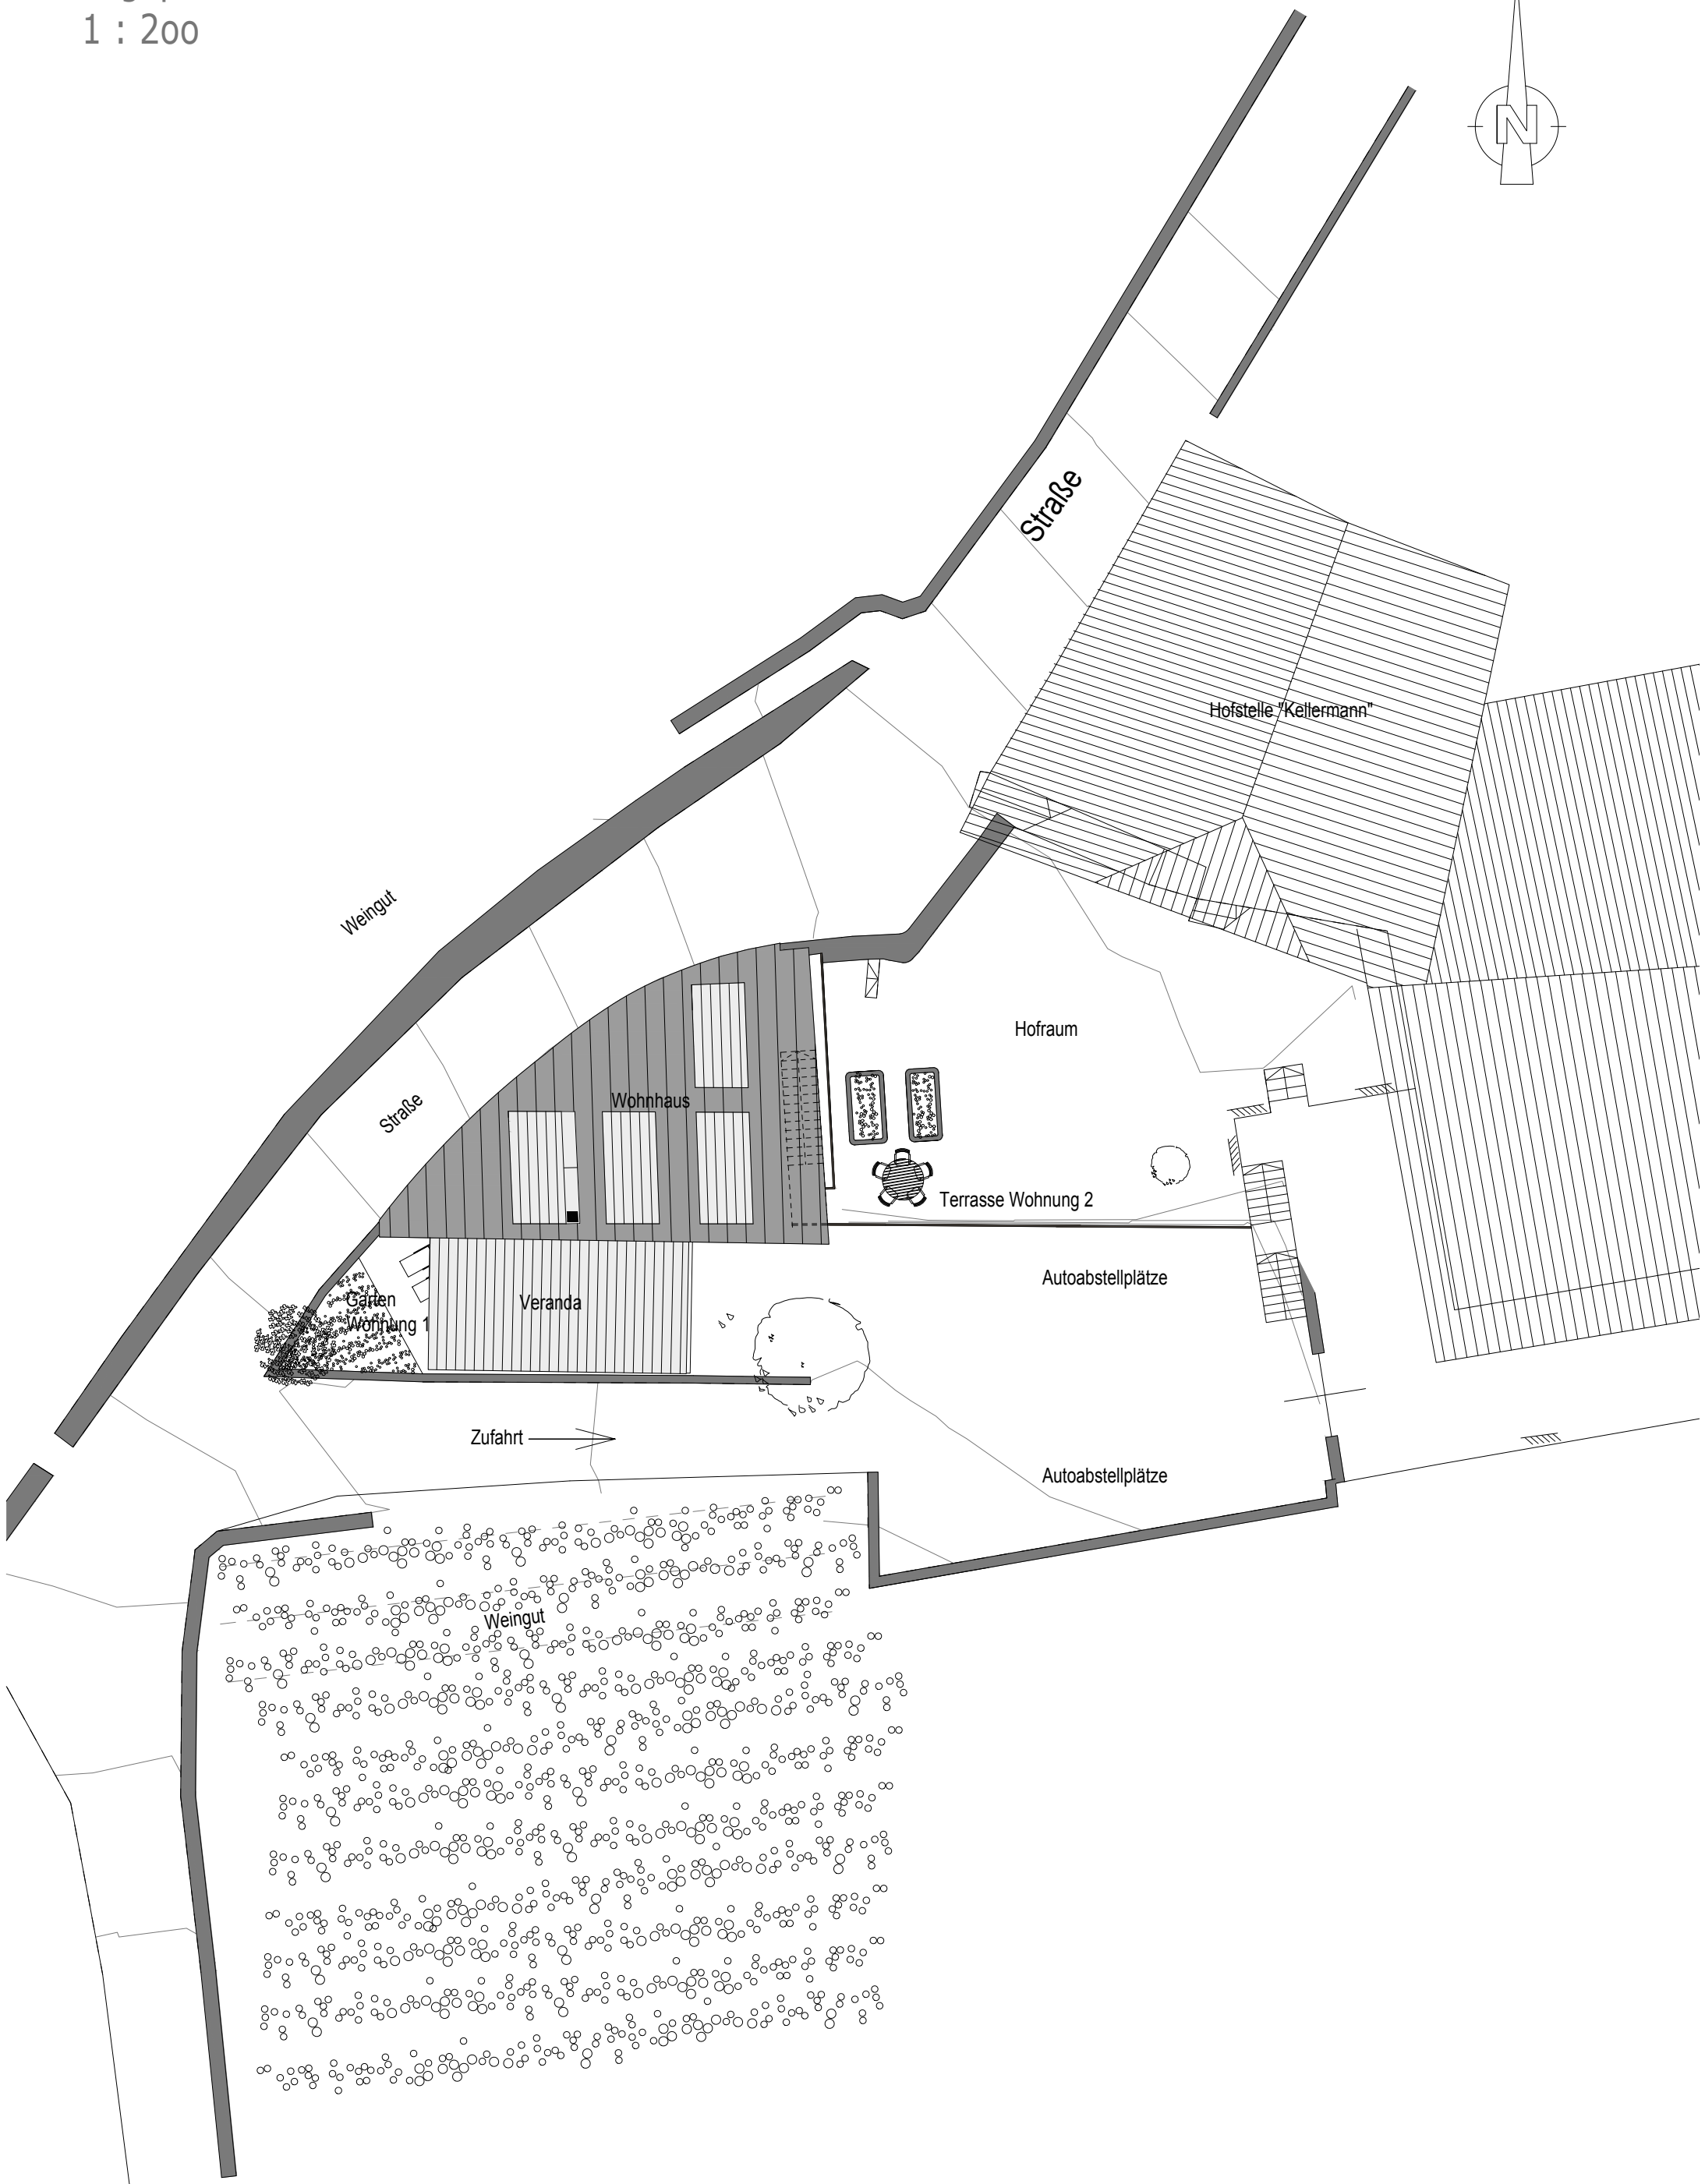


Untergeschoß
1 : 100

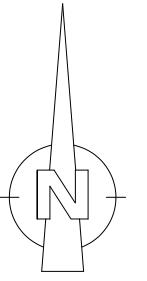


Erdgeschoß
1 : 100

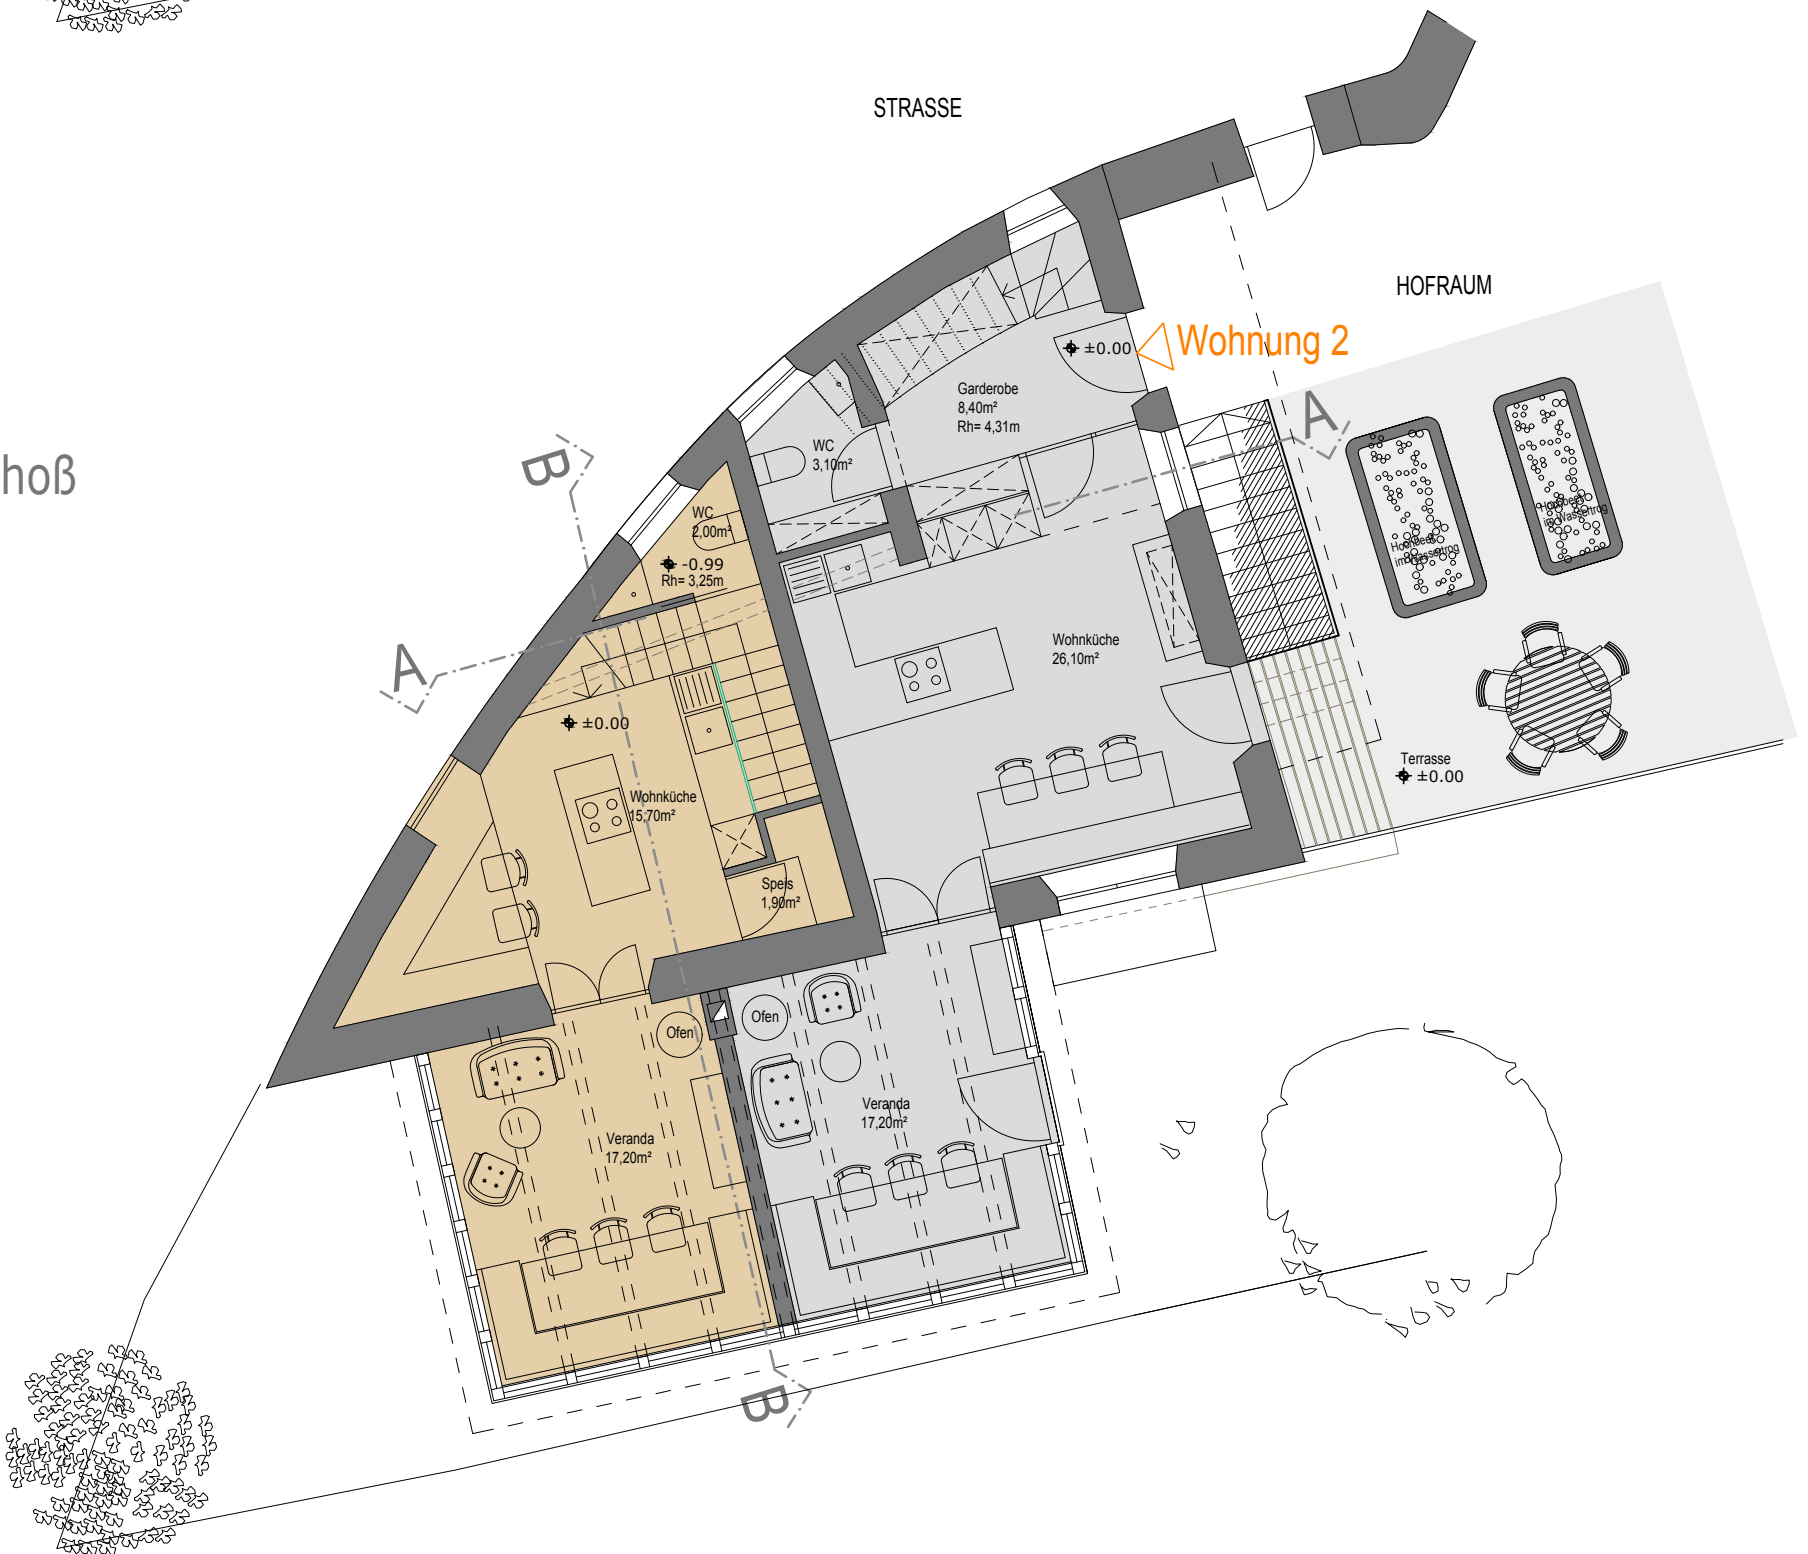


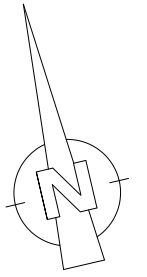


Dachgeschoß
1 : 100

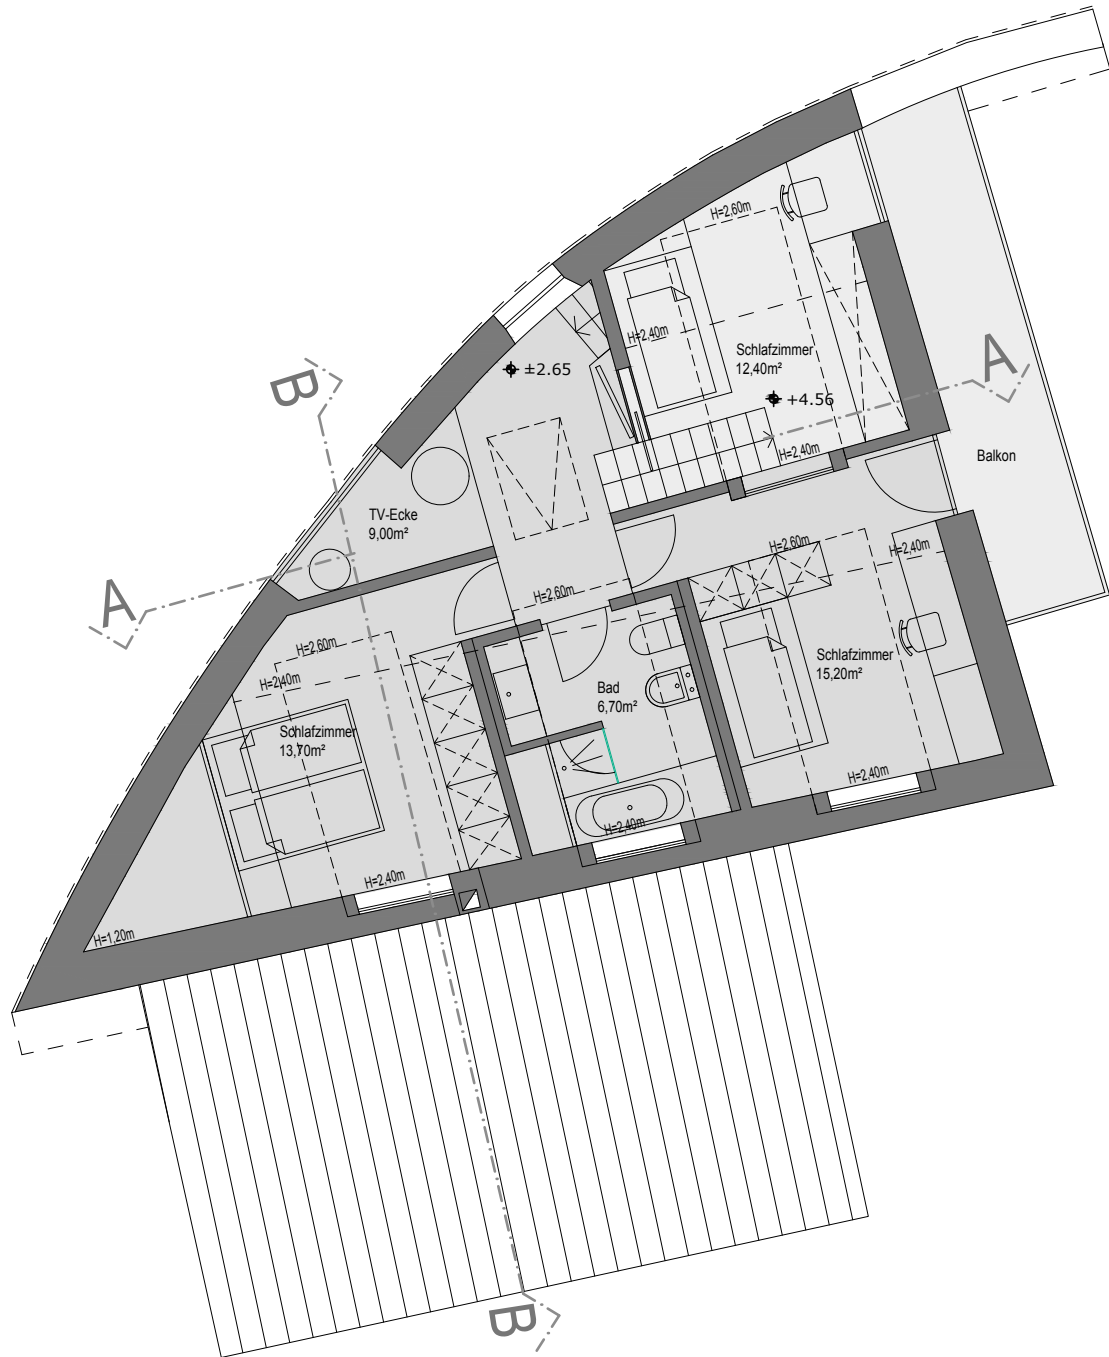


Dachdraufsicht
1 : 100

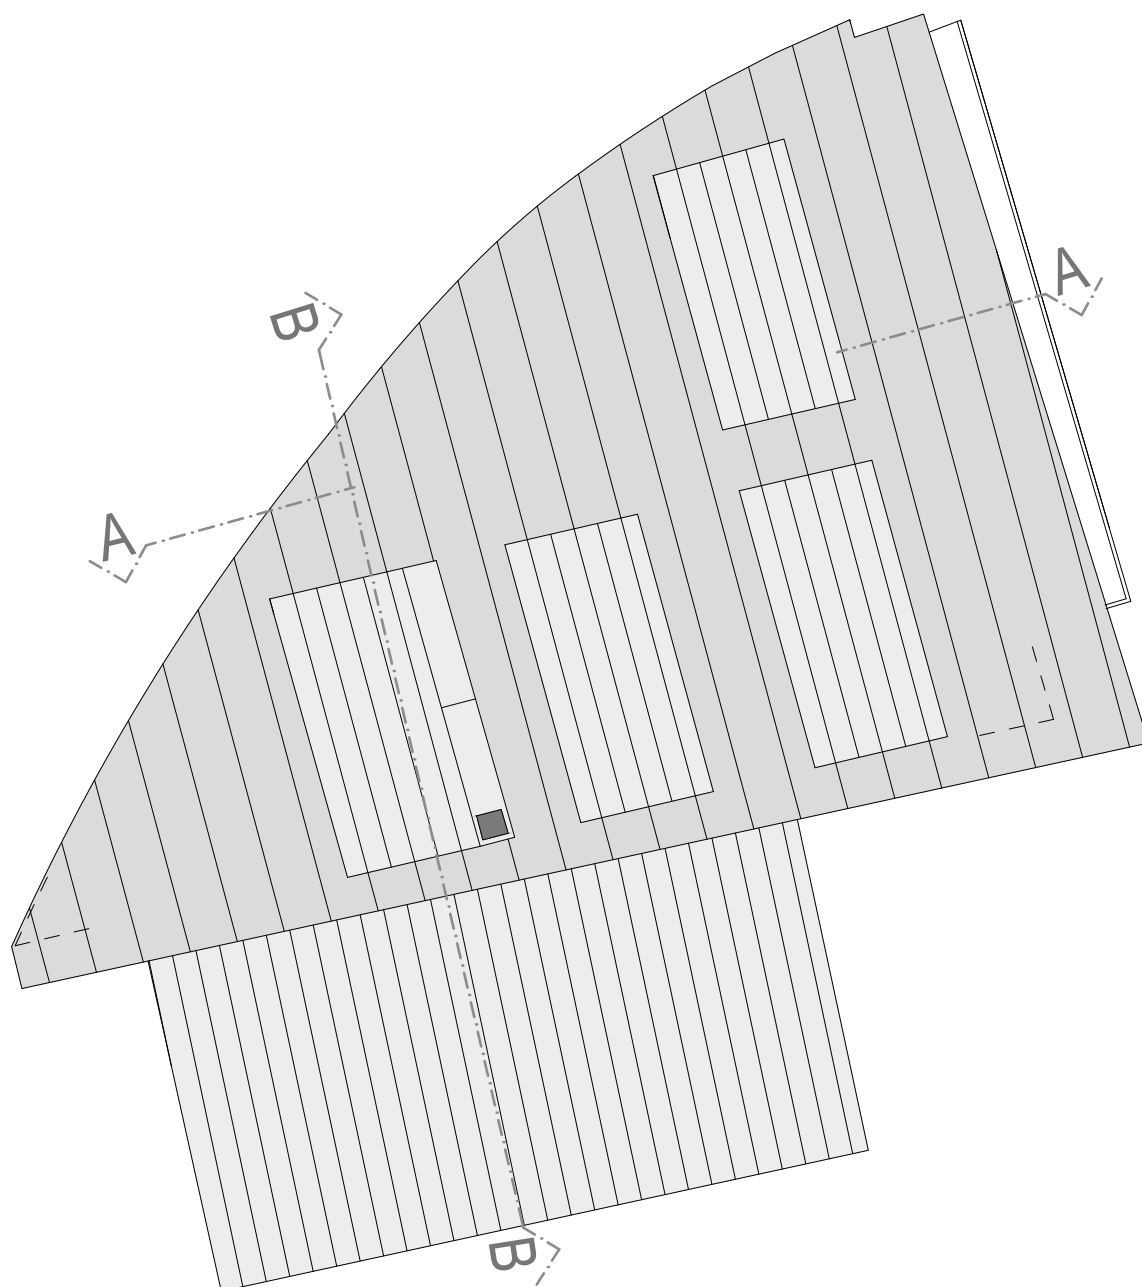


Schnitt A-A
1 : 100

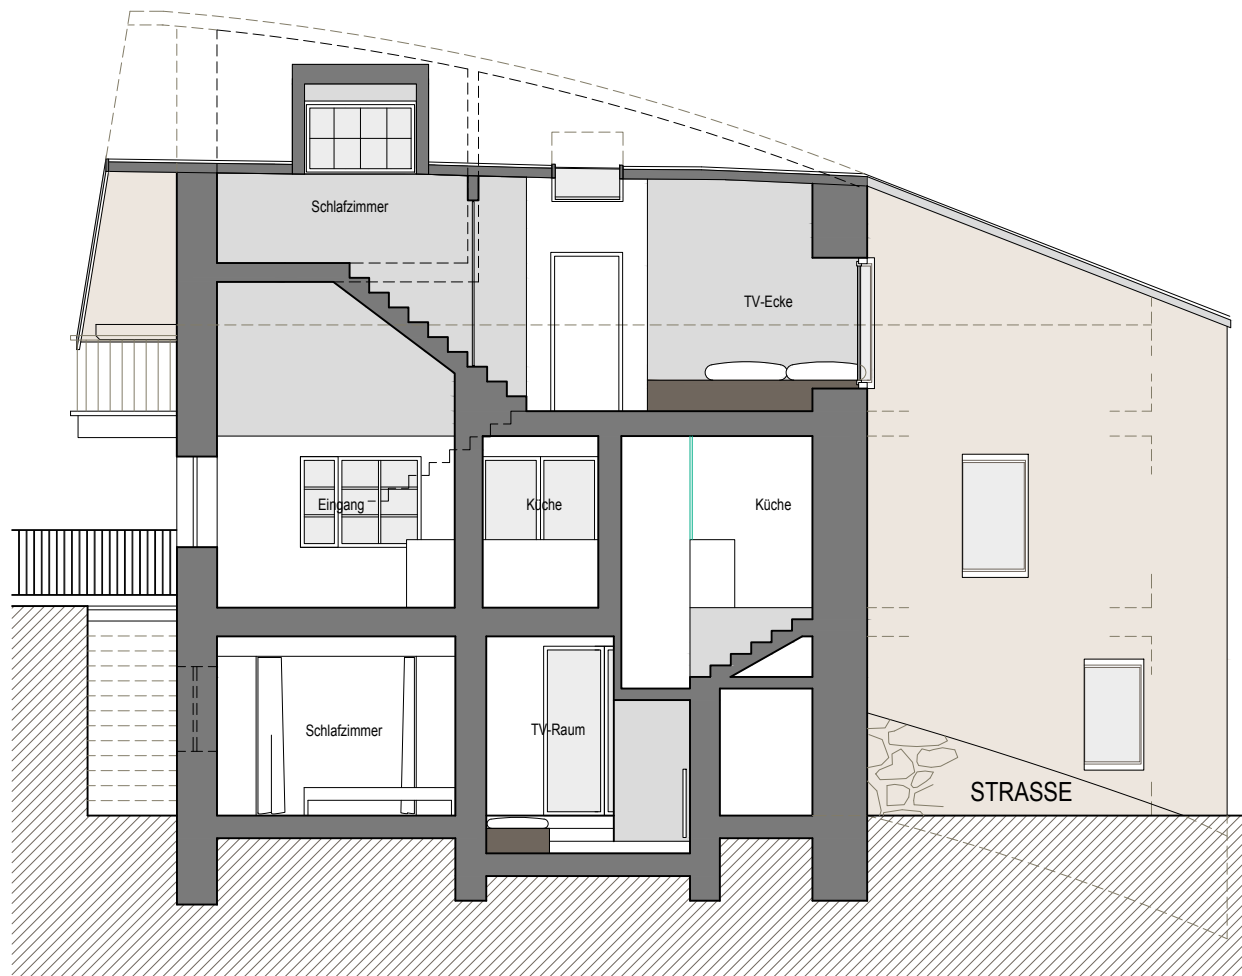

Schnitt B-B
1 : 100

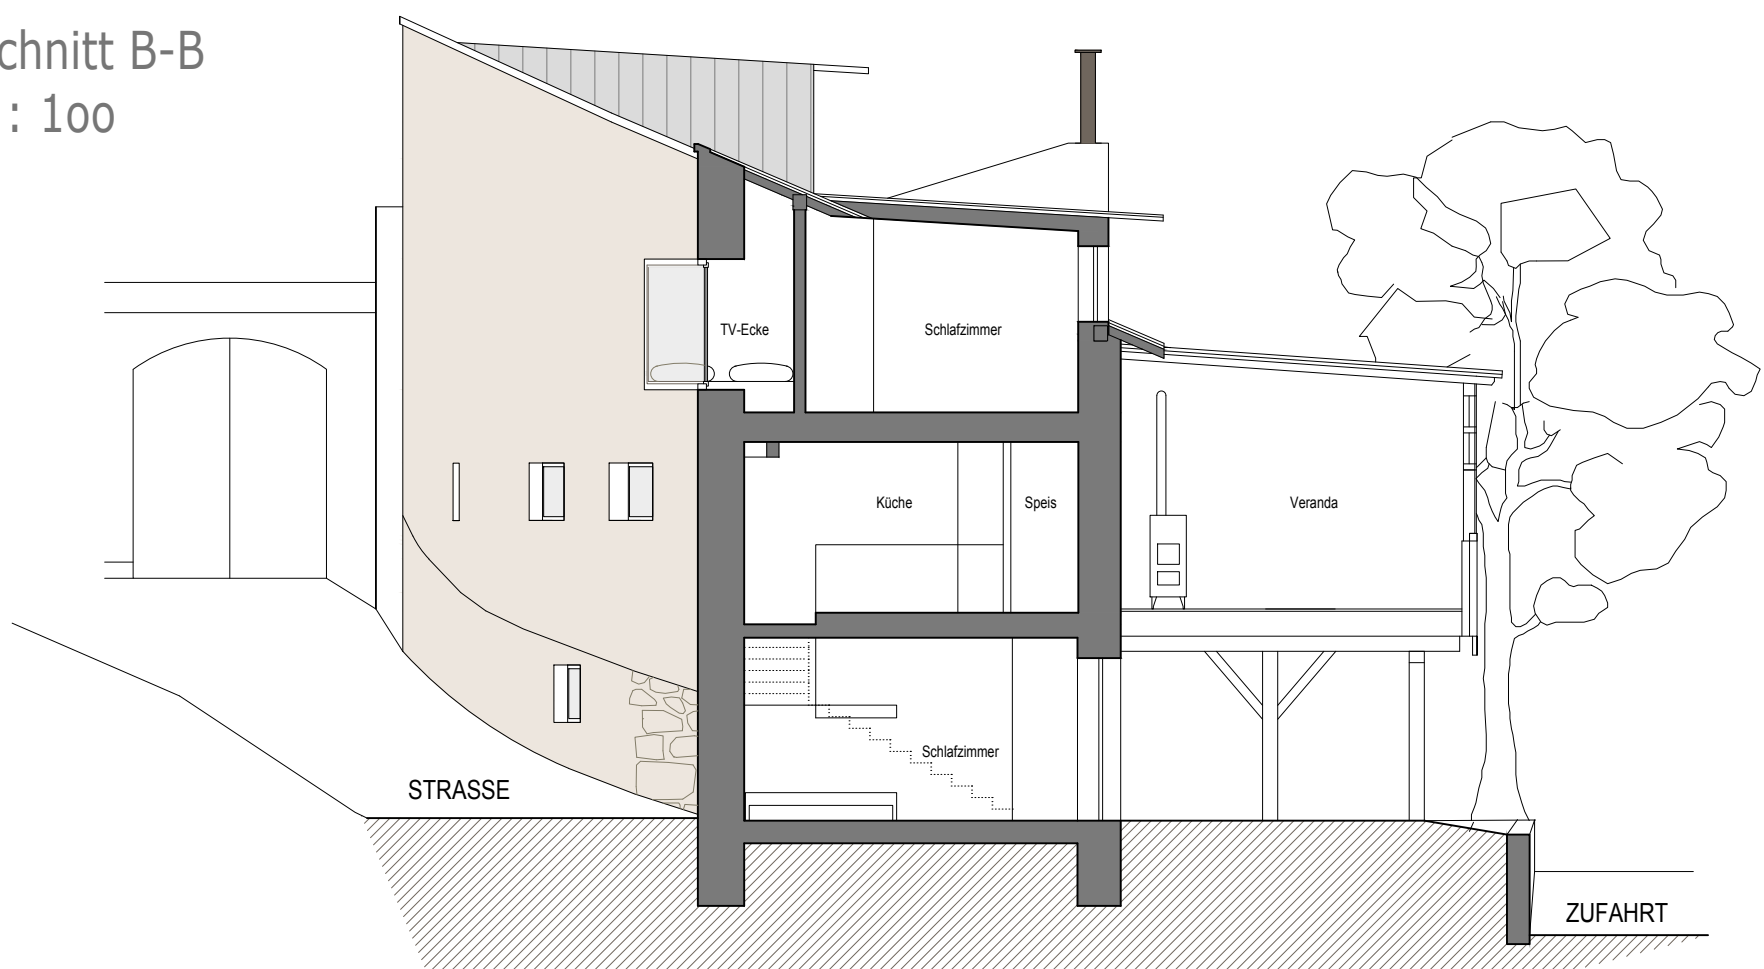

Ansicht Nord
1 : 100

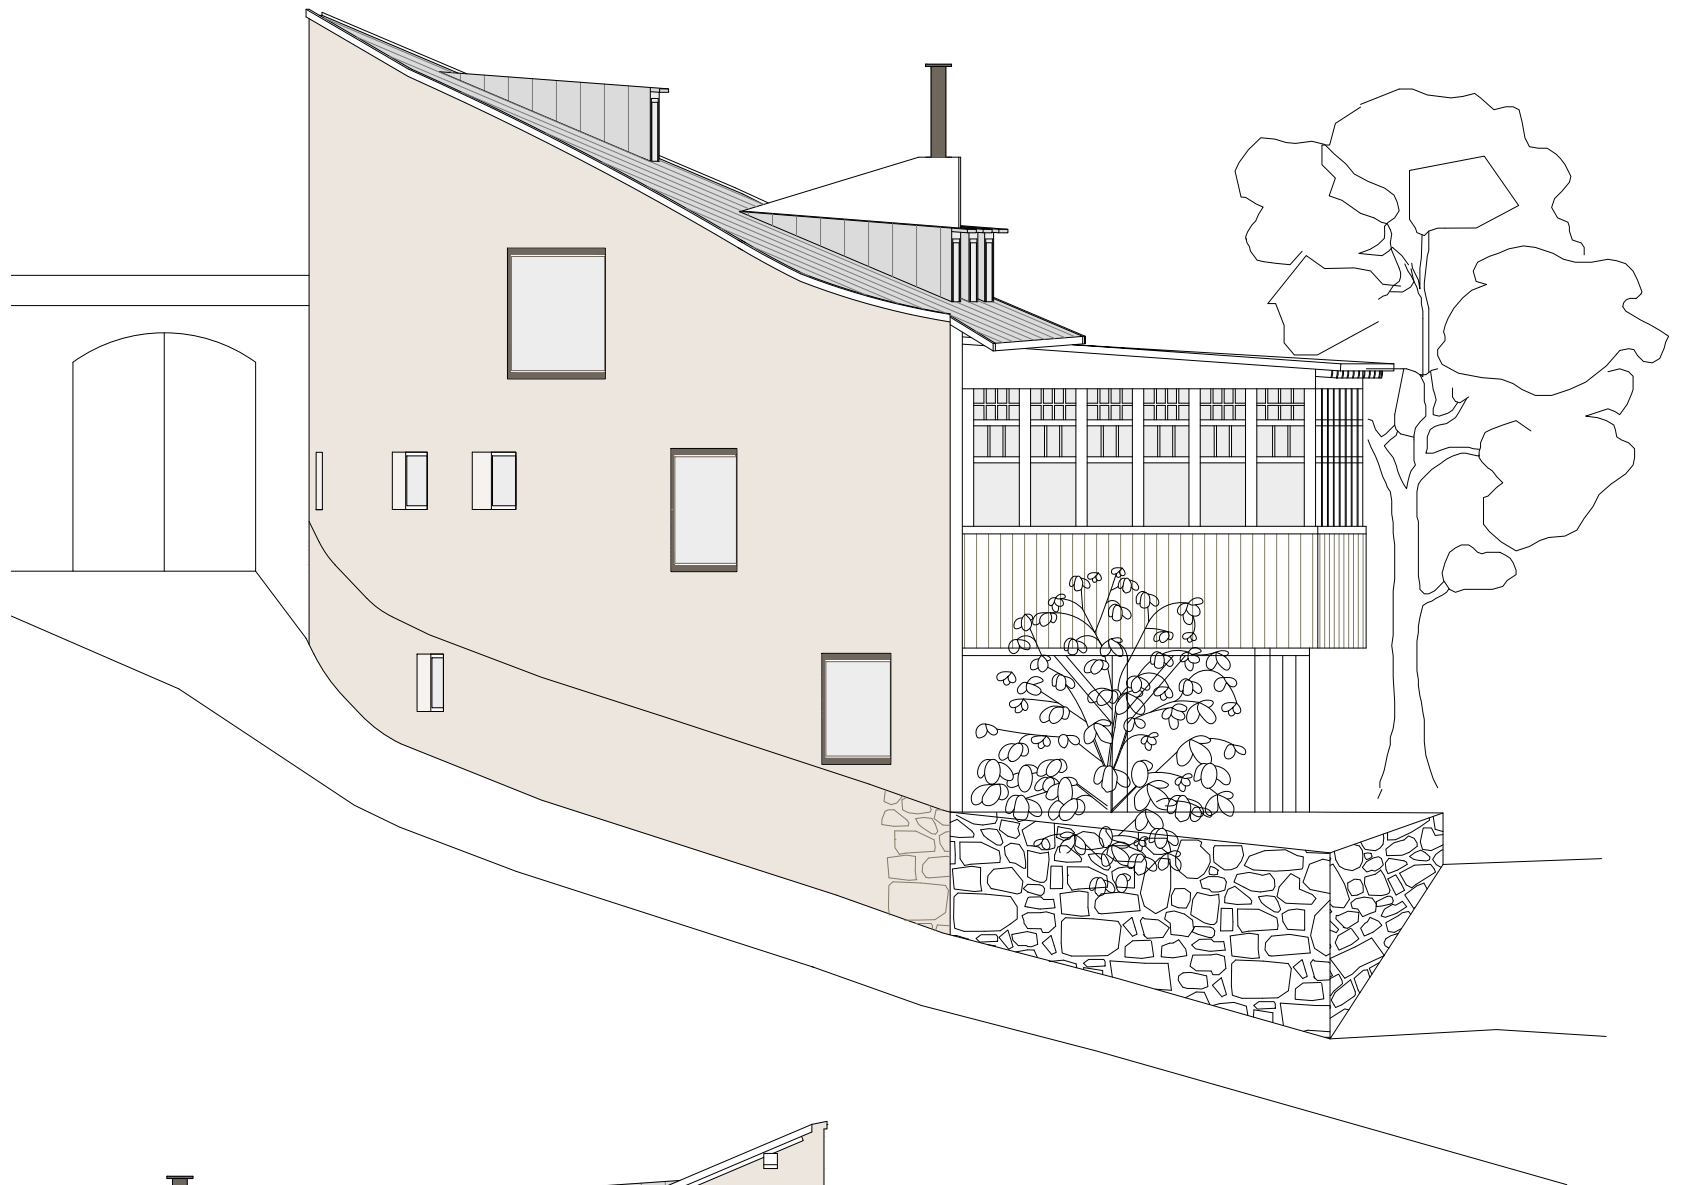


Ansicht Ost
1 : 100



Ansicht Süd
1 : 100



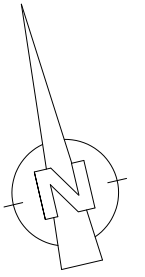

VARIANTE
Untergeschoß
1 : 100

*Wohnung für
Bauherren-Eltern

