

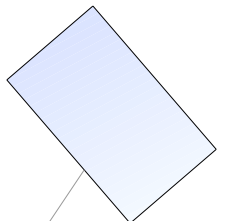
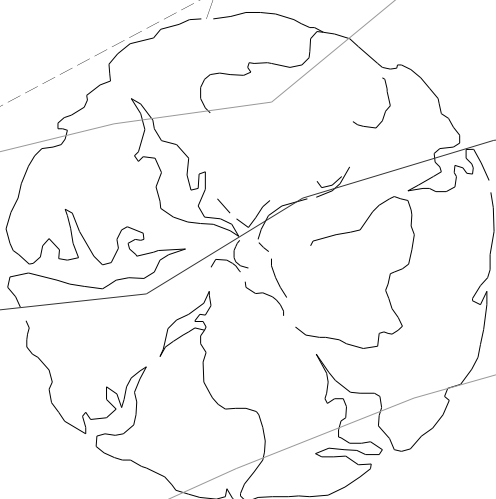
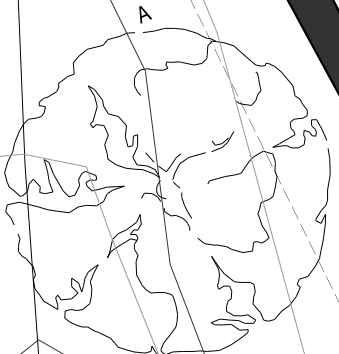
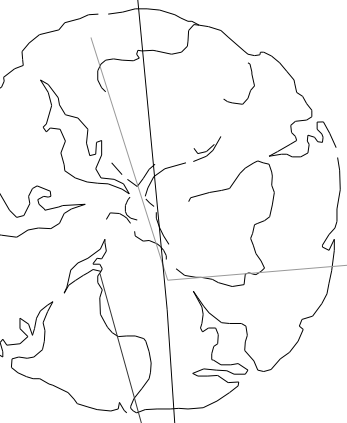
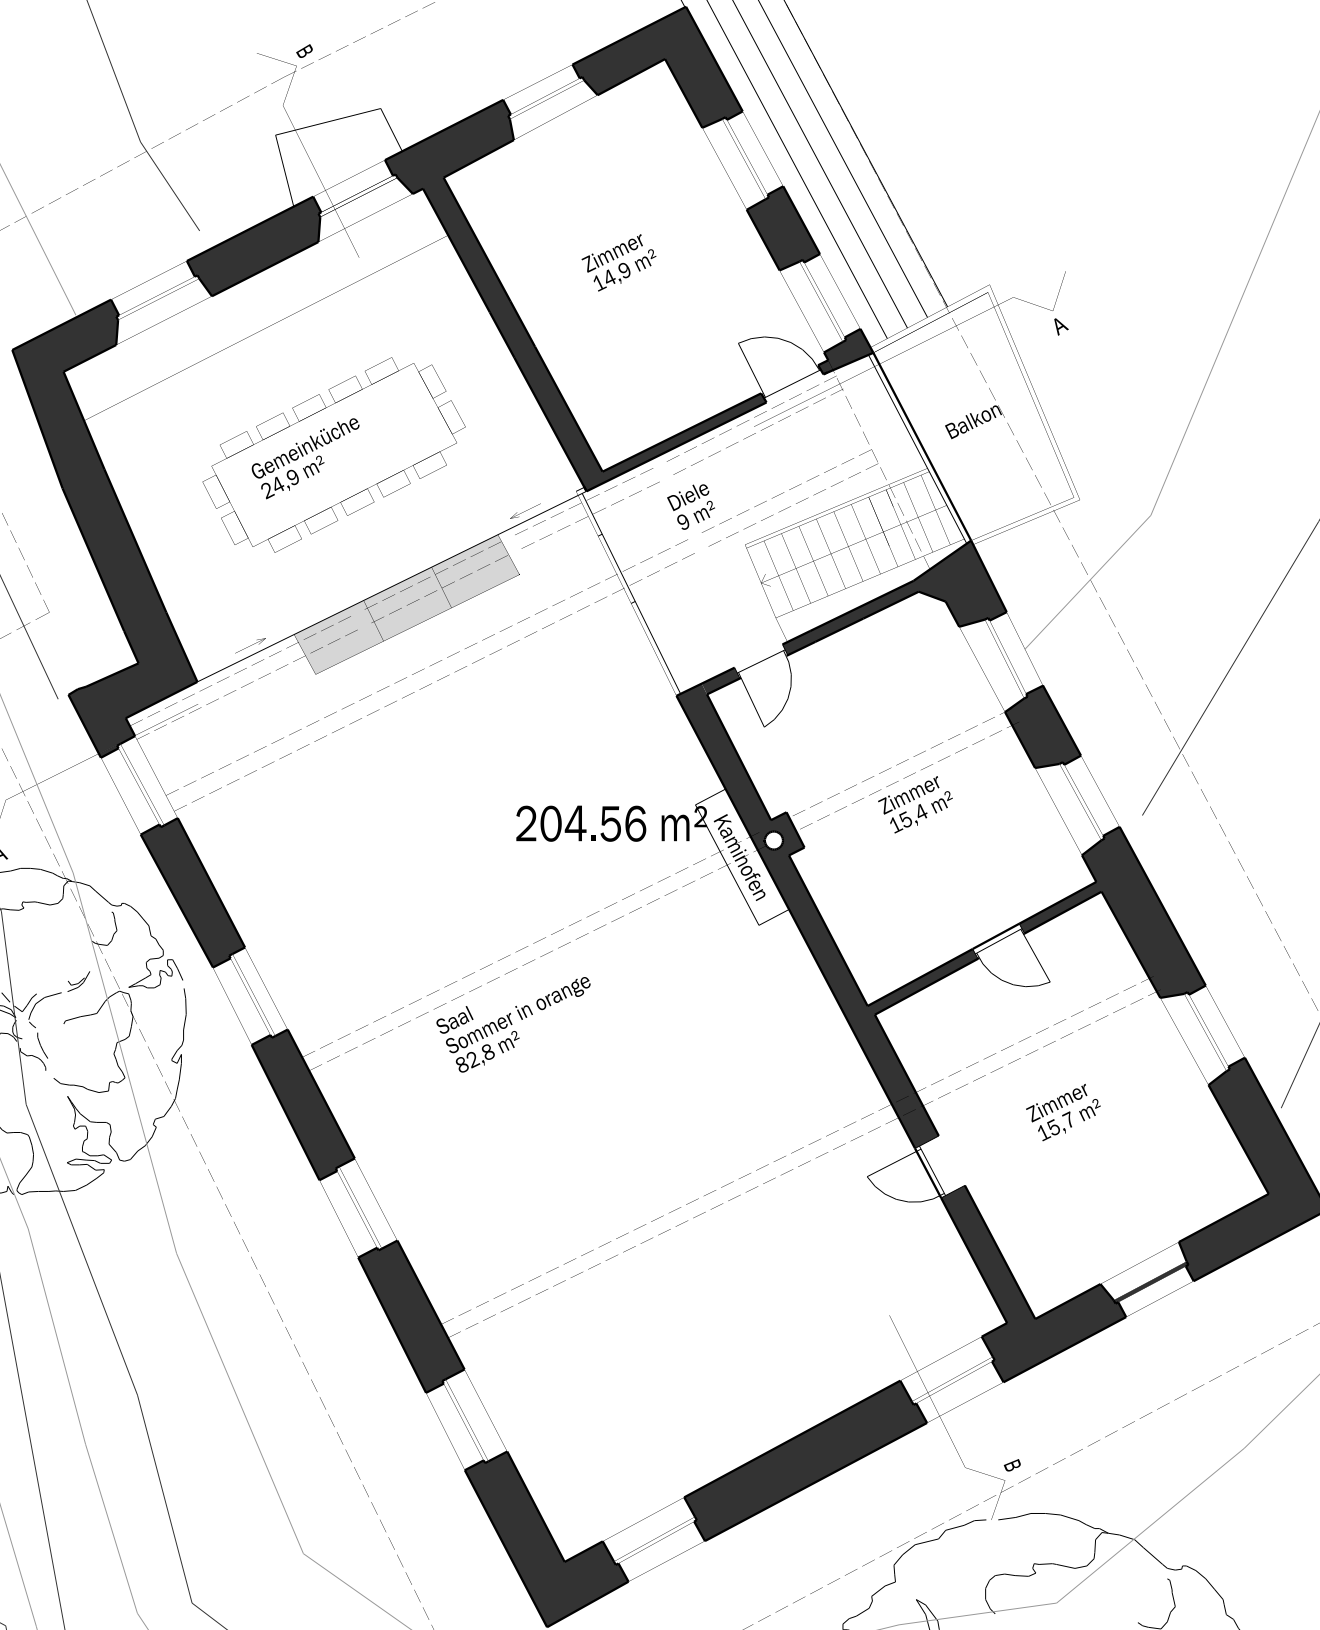



" Flaaser Kulturwiese "

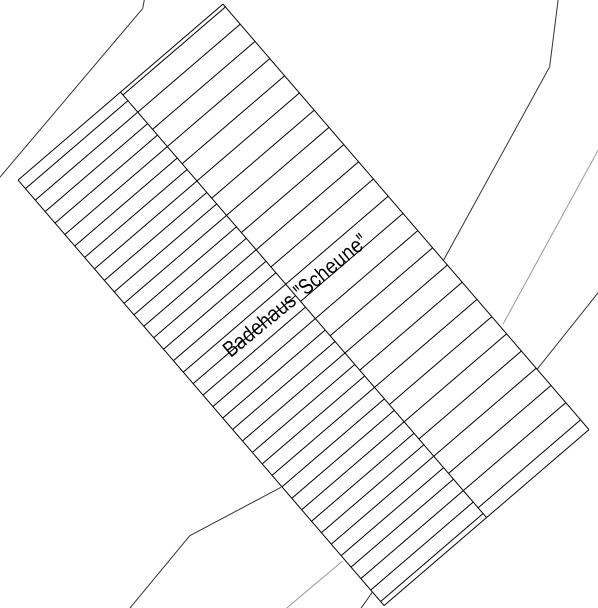


Bauerngarten

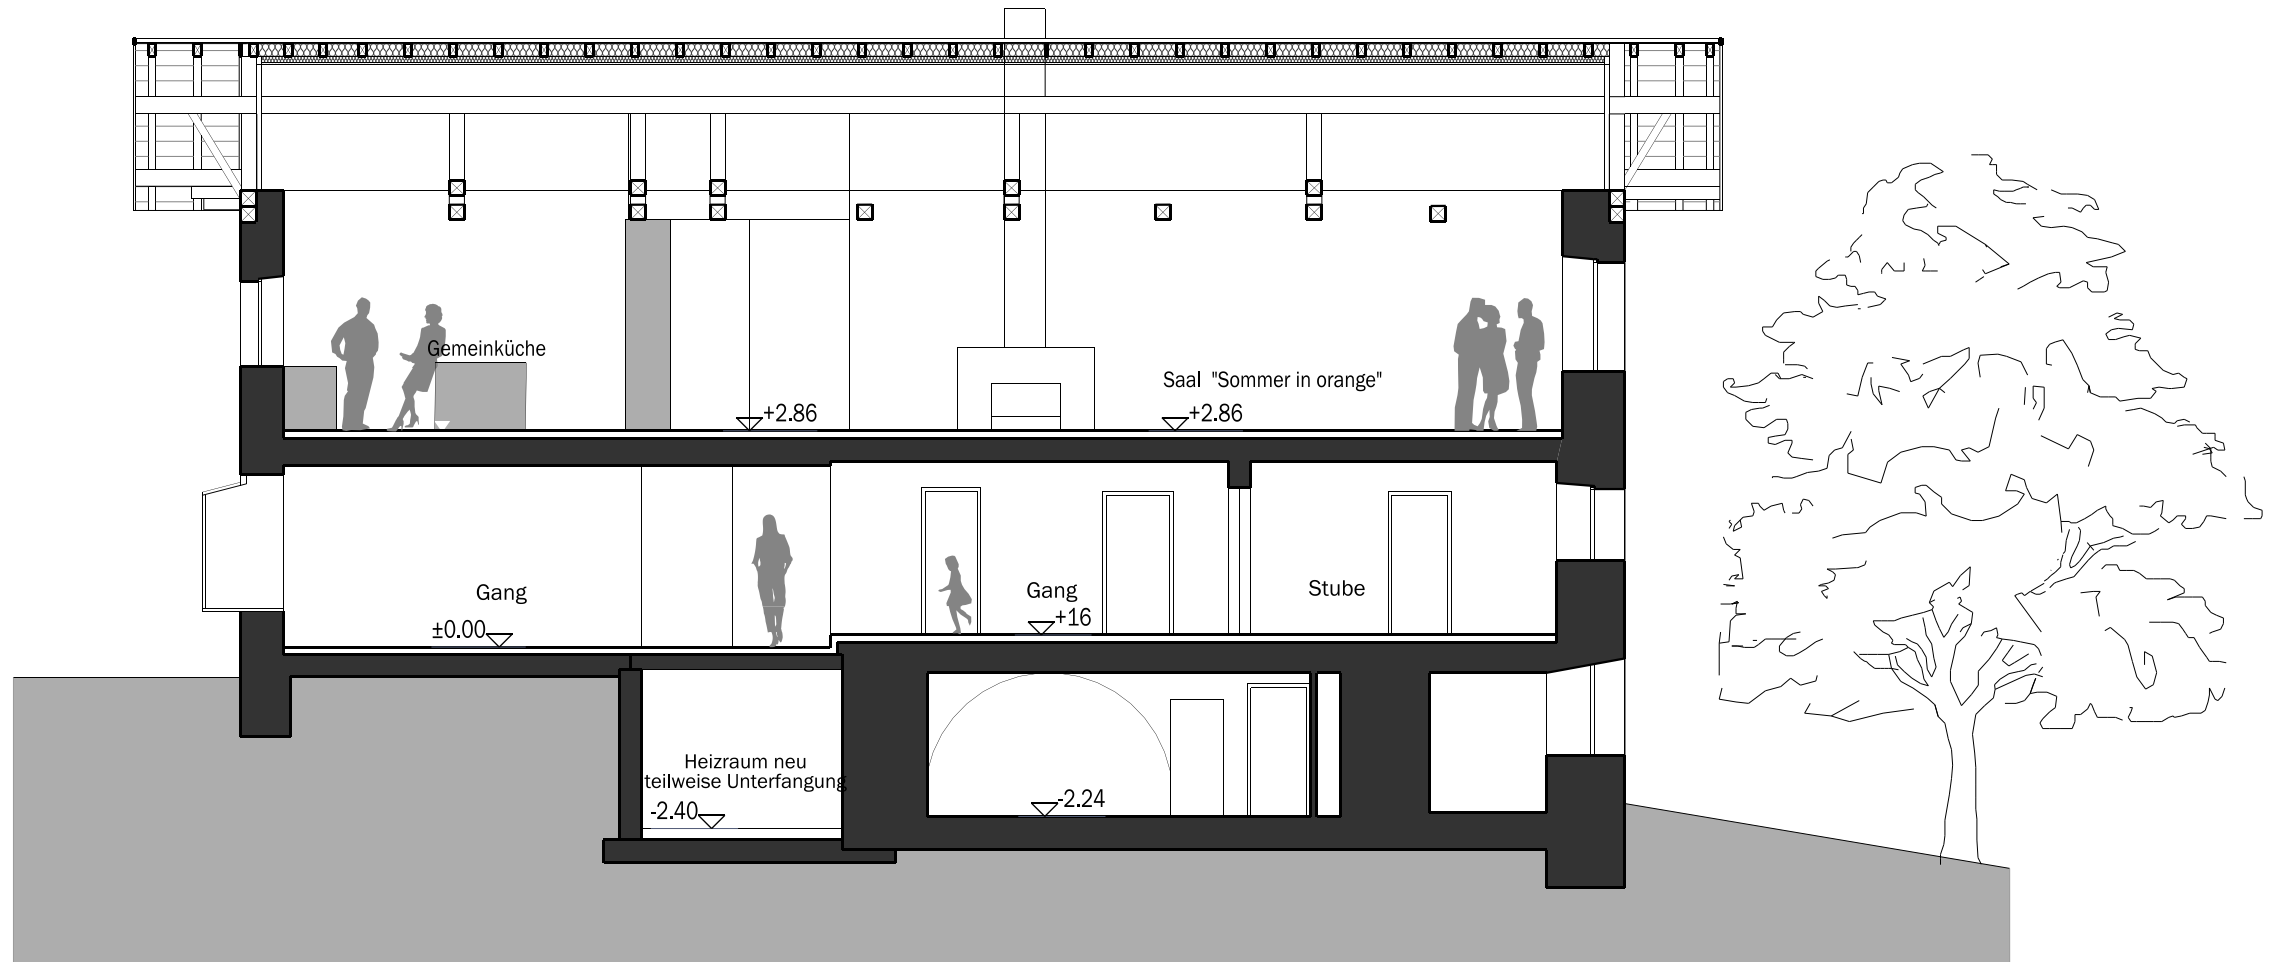


Schnitt B - B

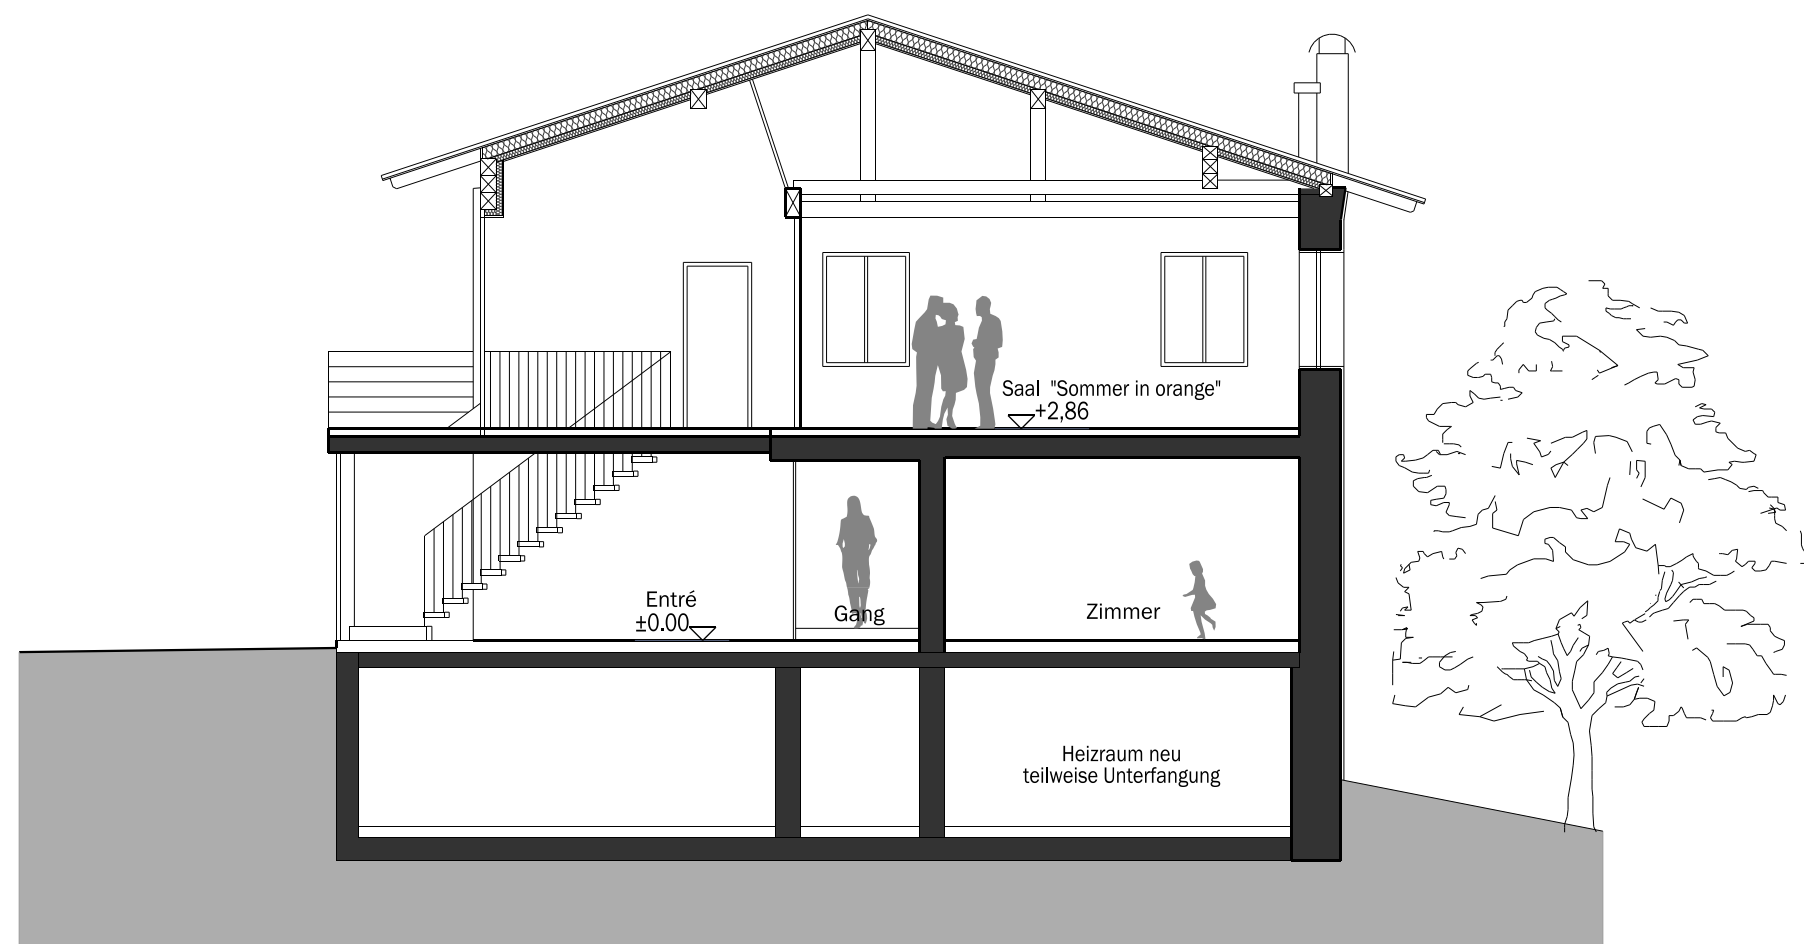

Schnitt A - A

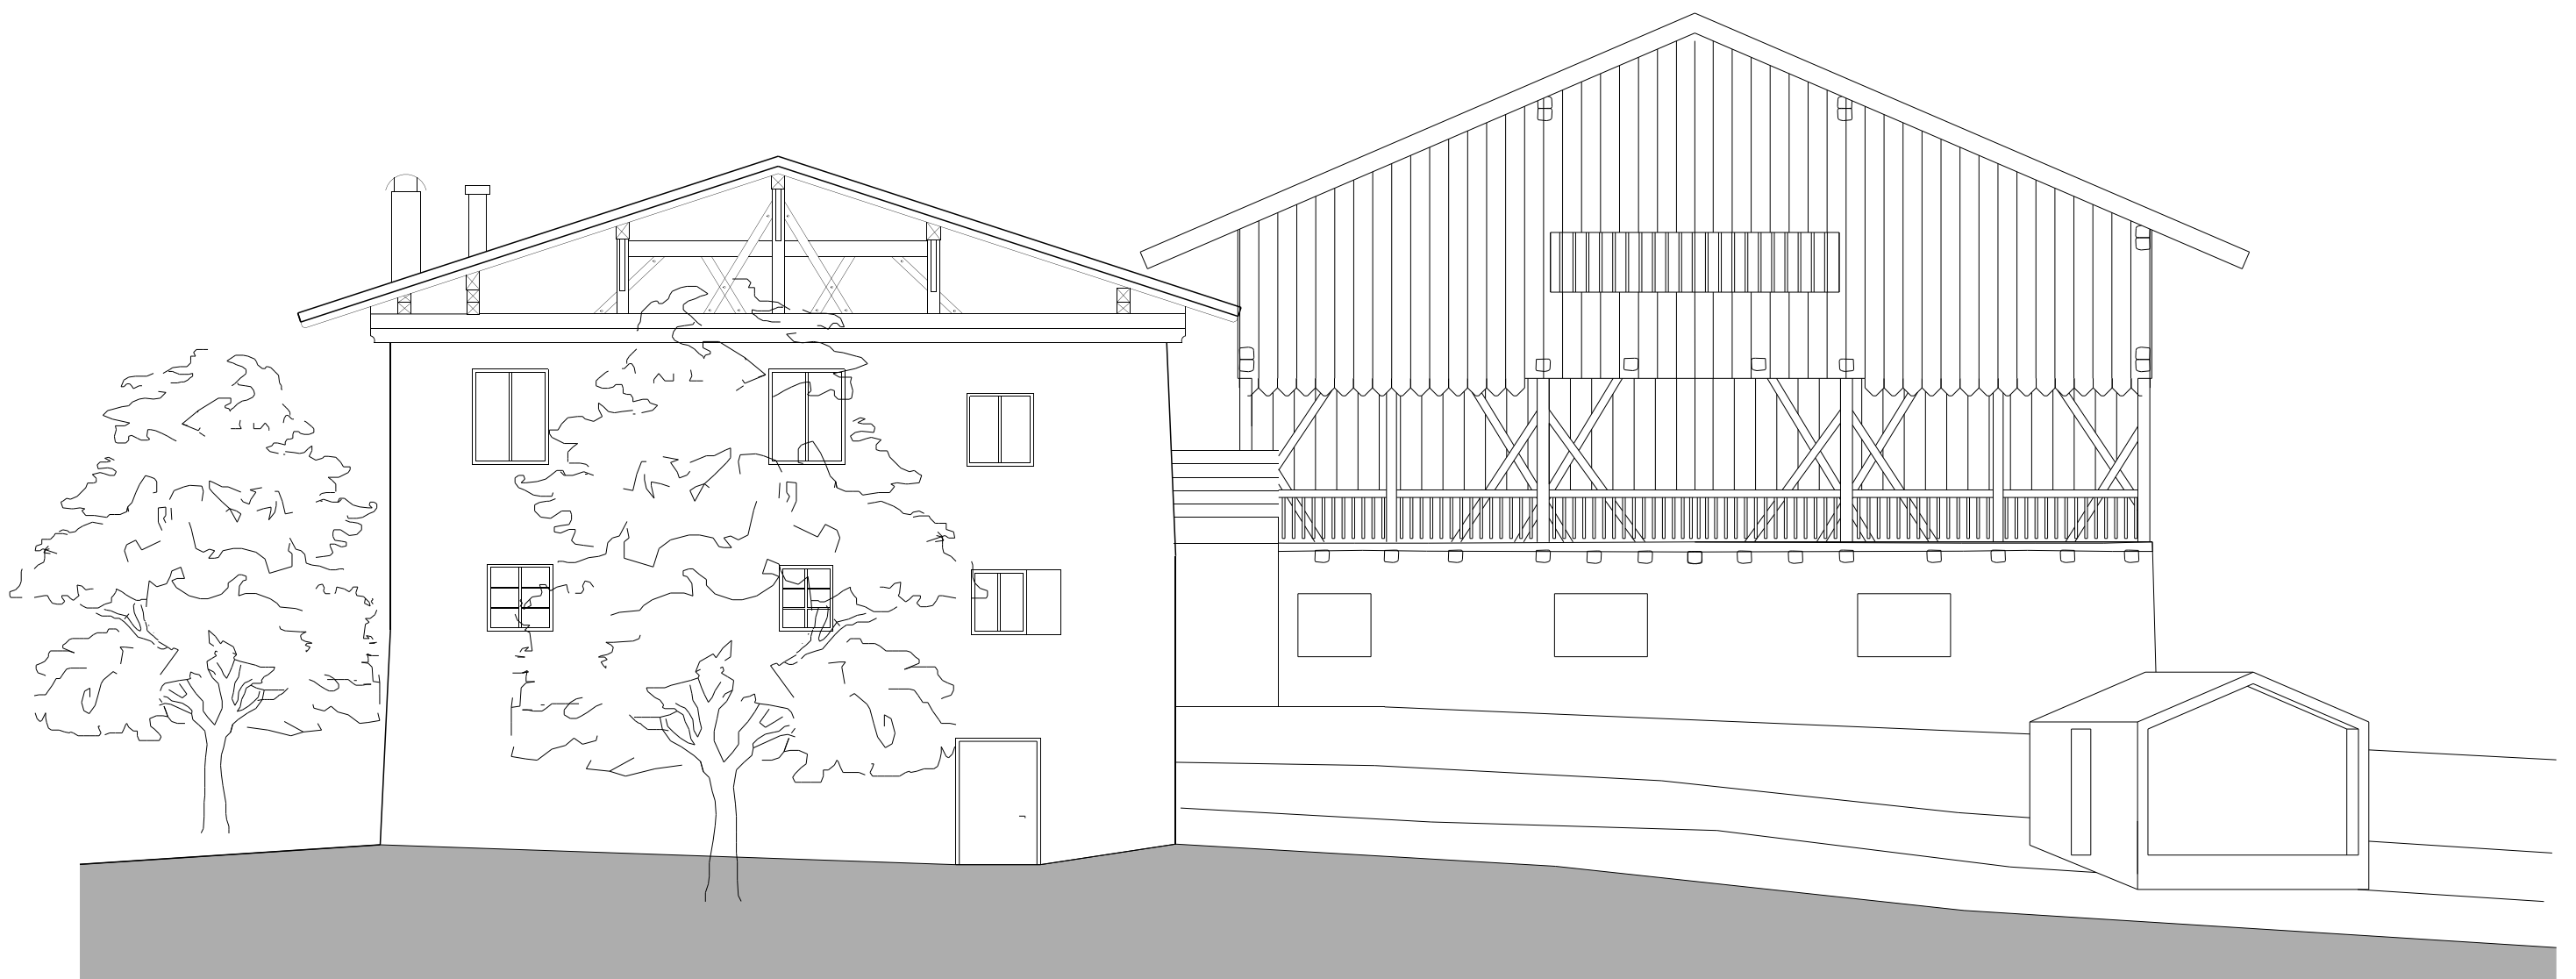


Ansicht Süd

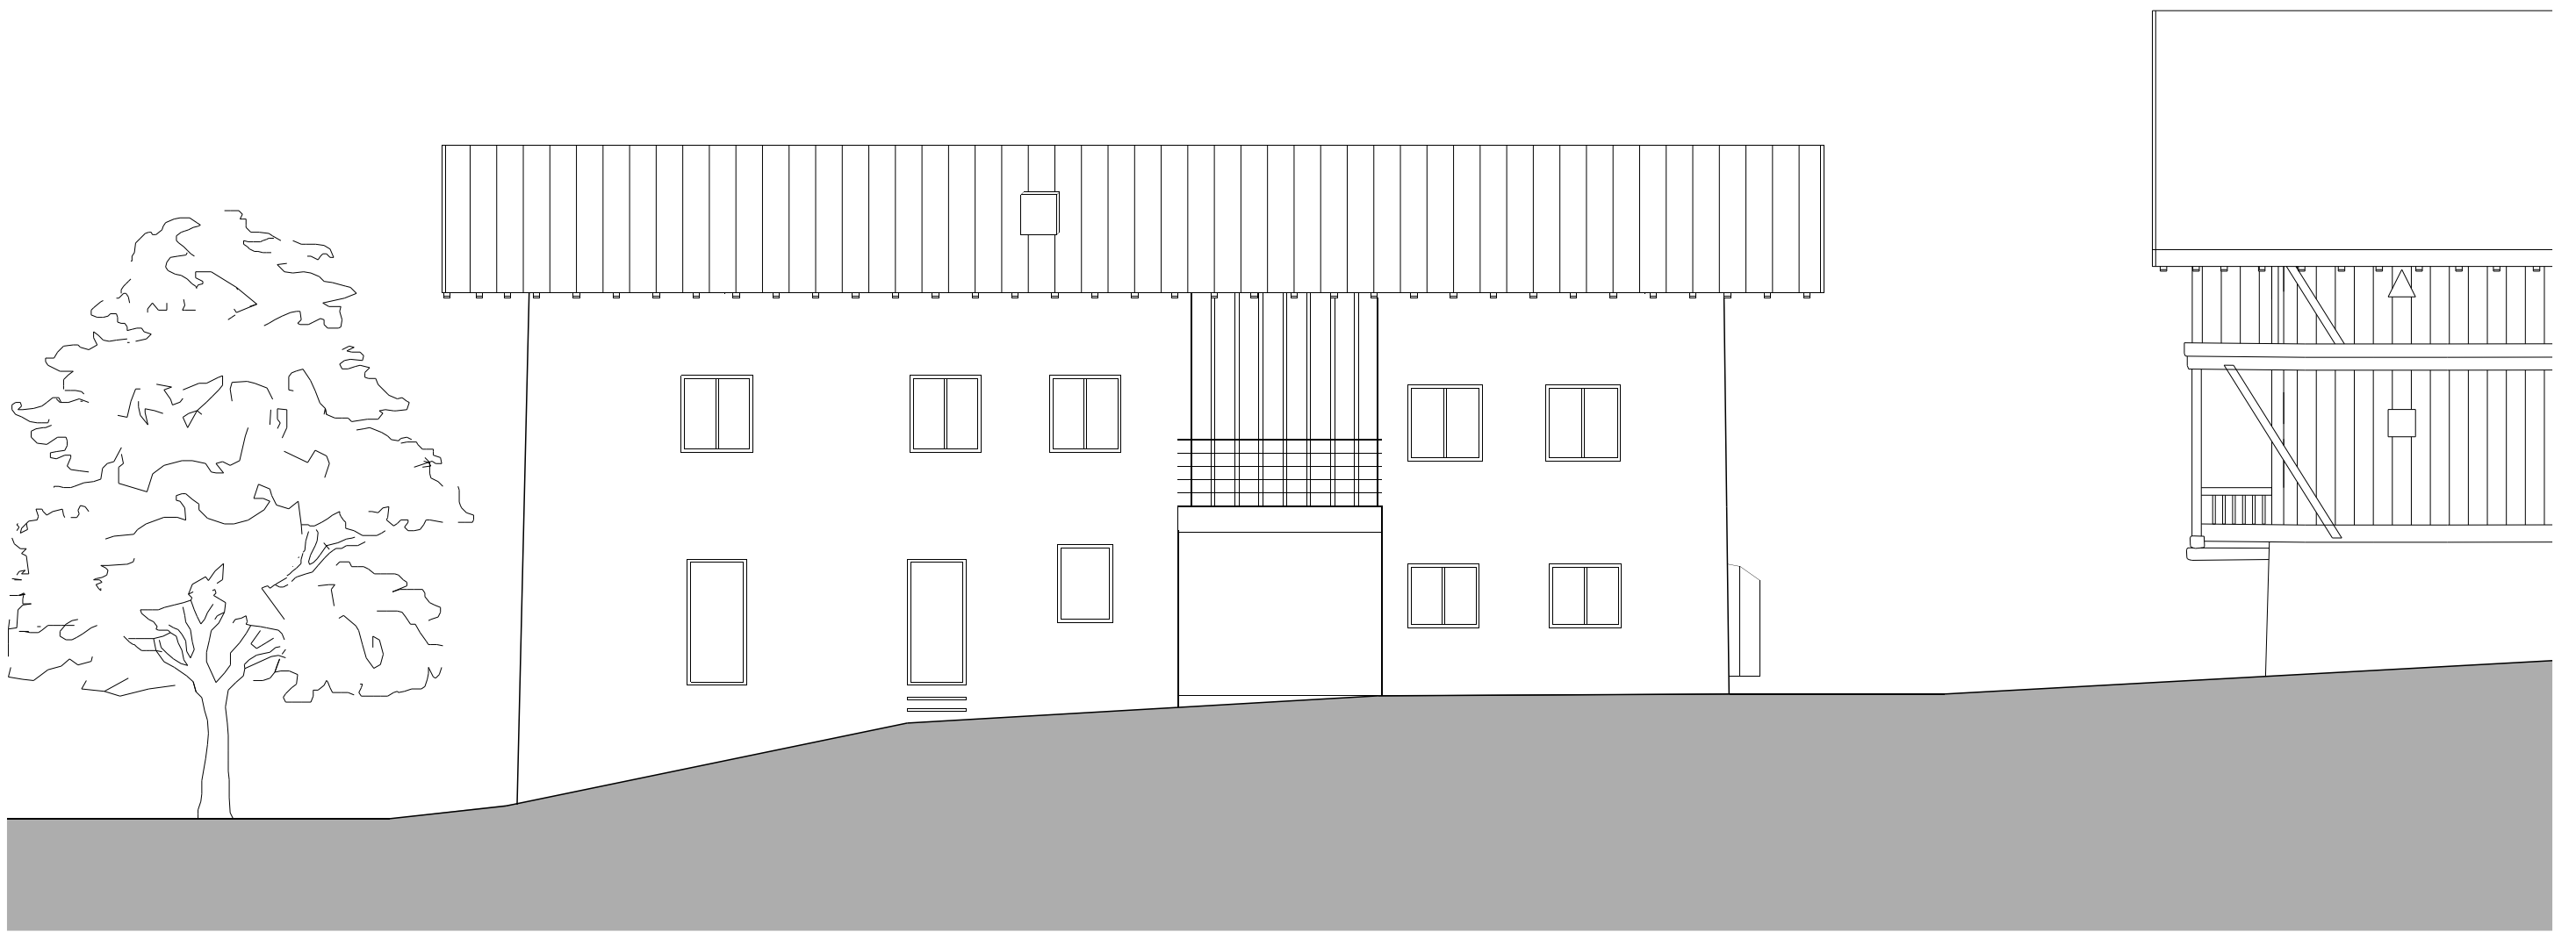

Ansicht Ost



Ansicht Nord

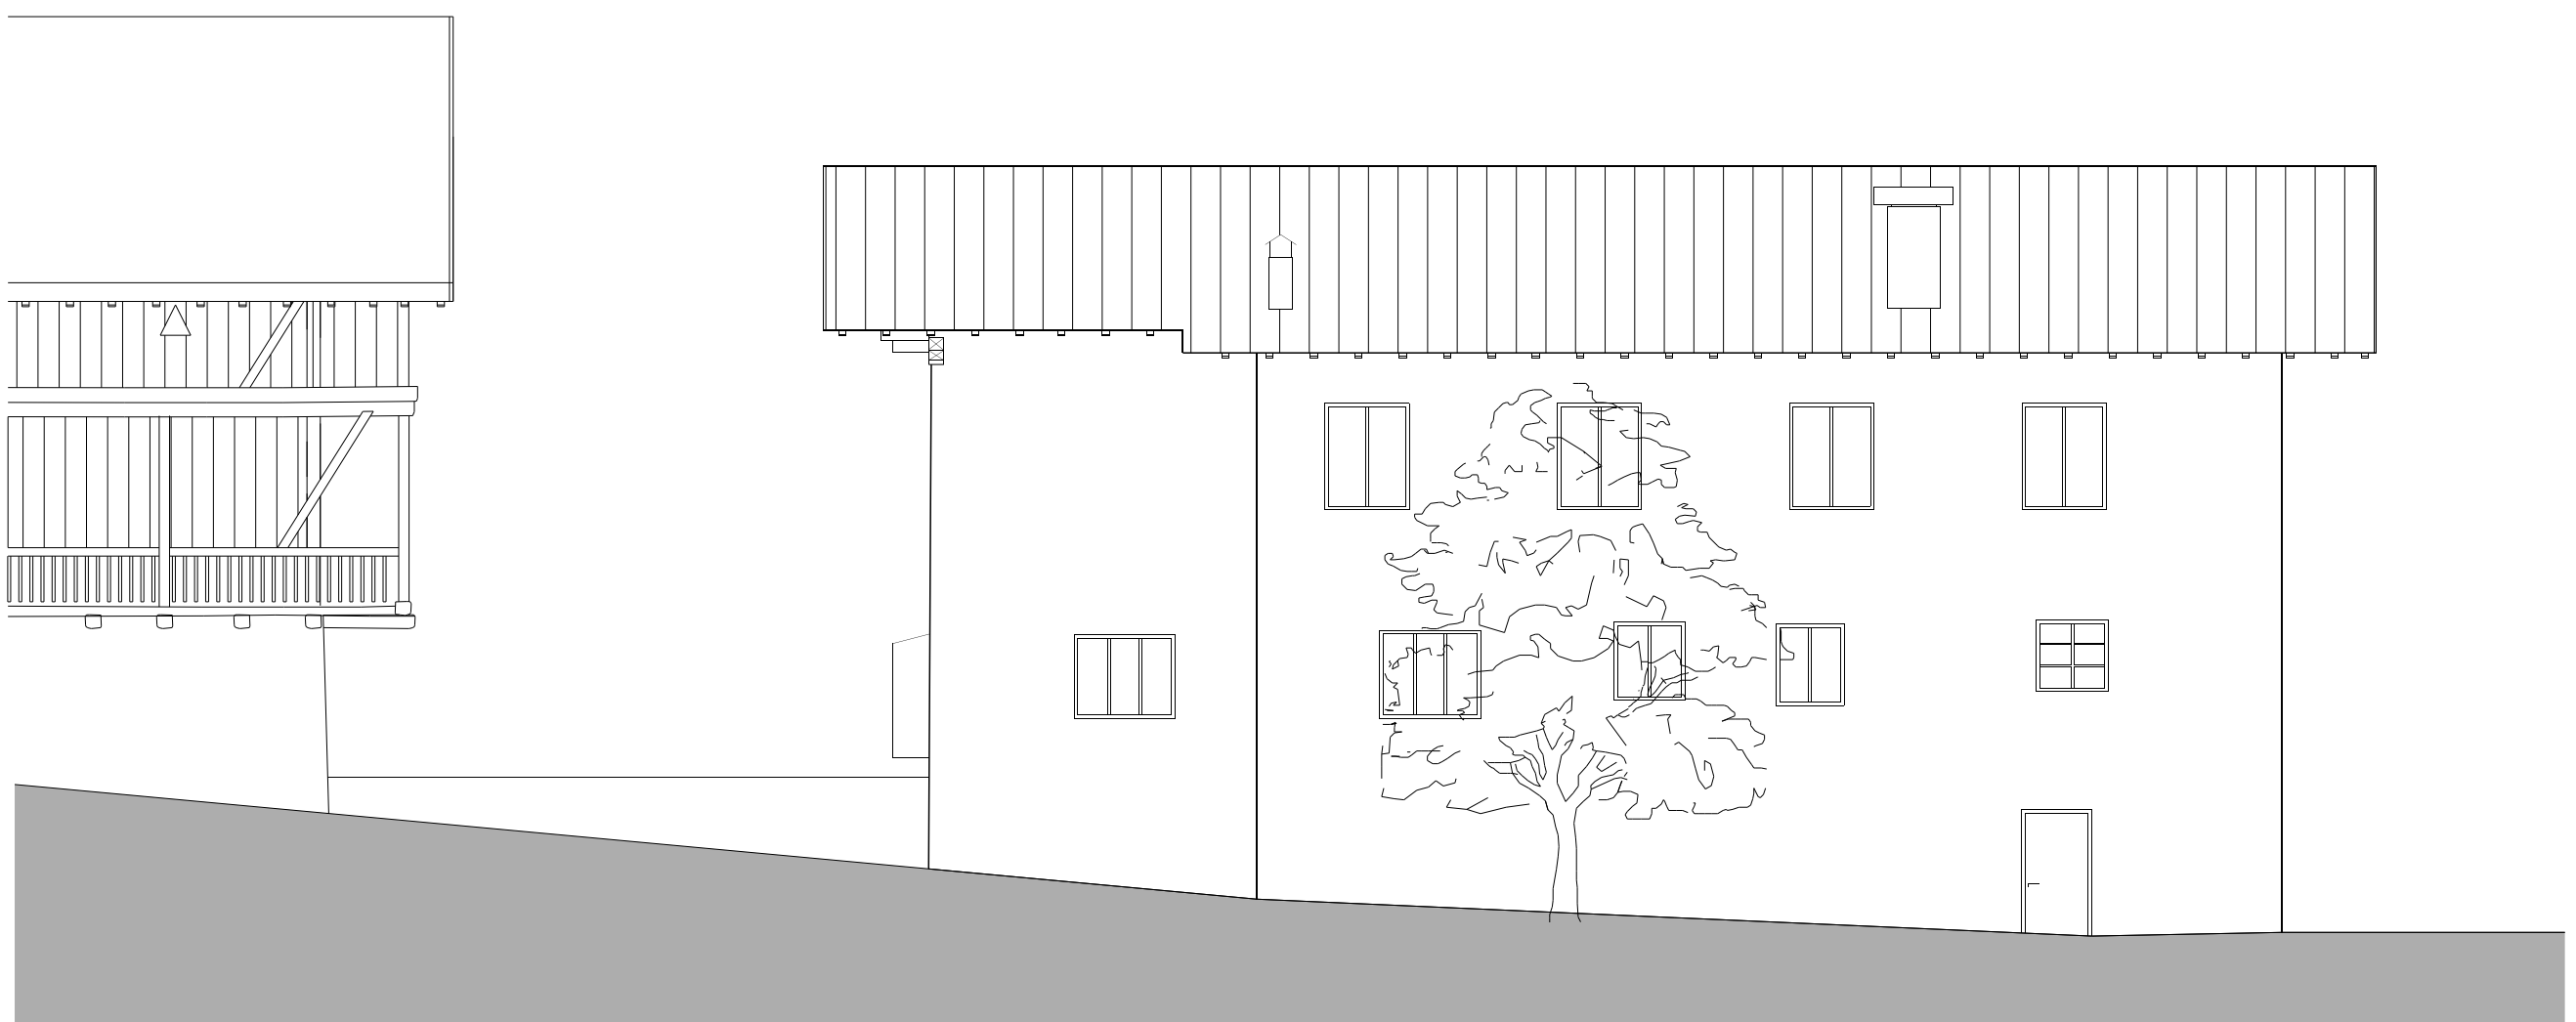

Ansicht West